
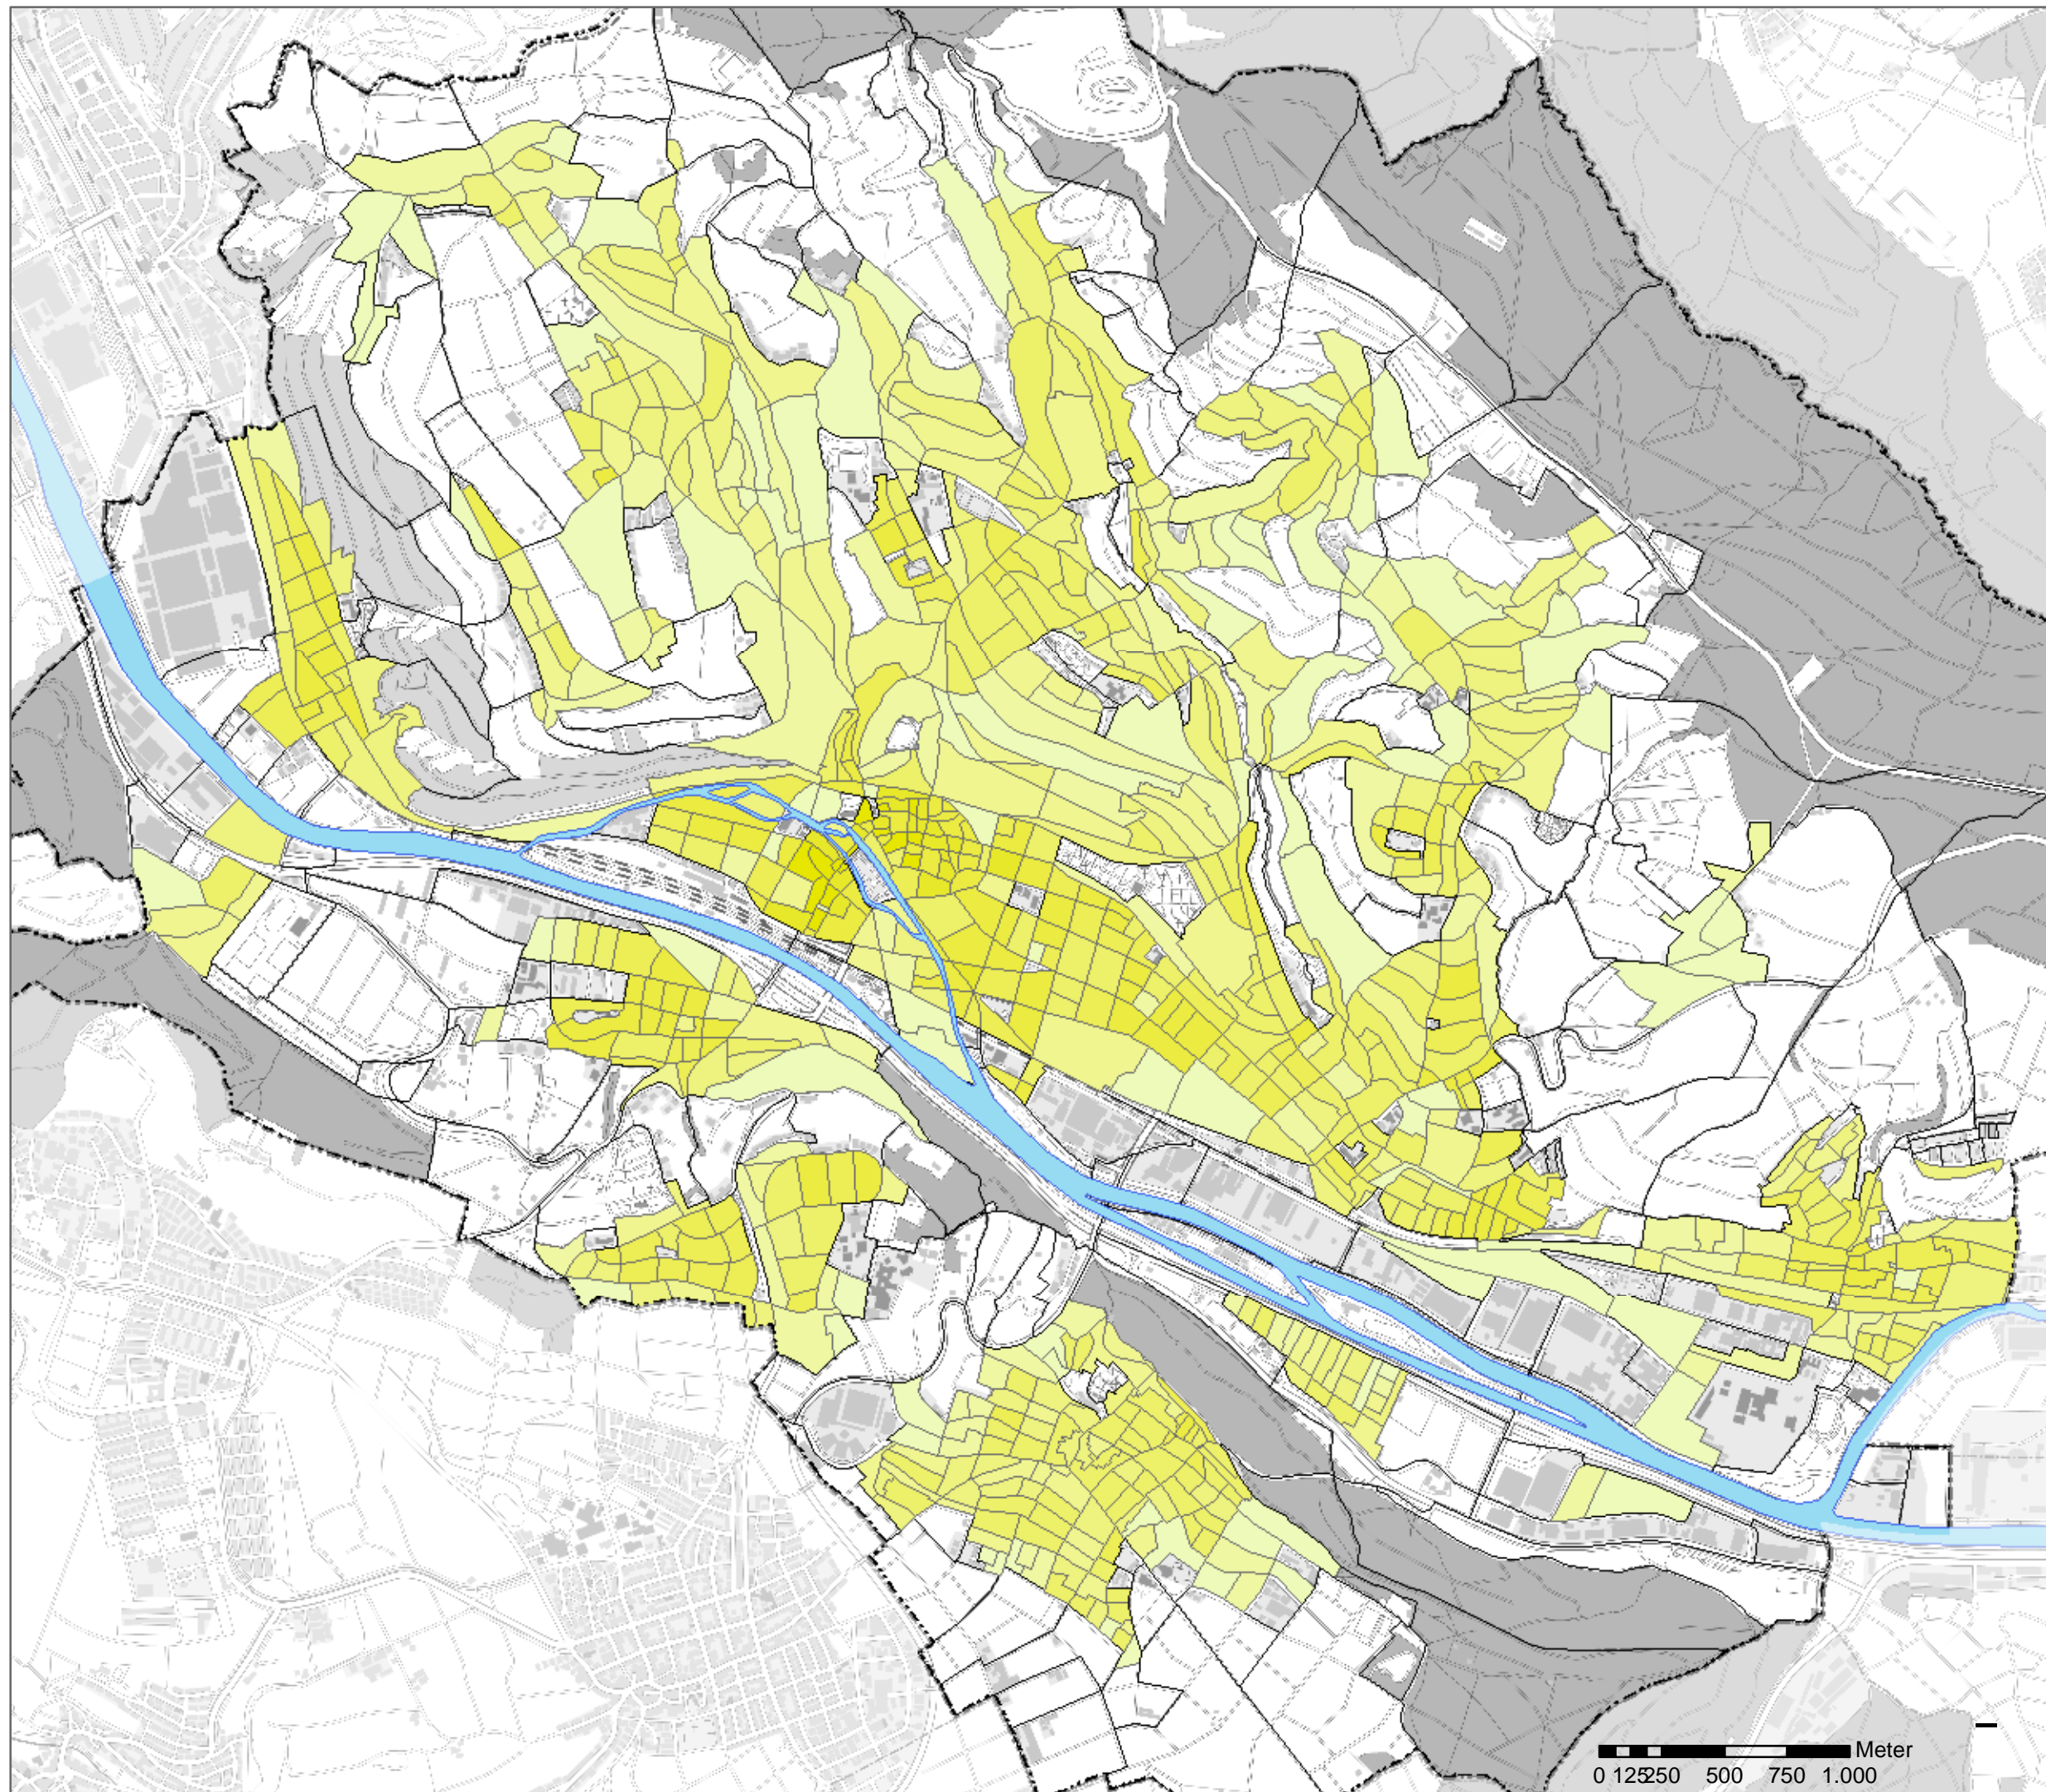



# Energienutzungsplan Esslingen am Neckar

Potential der jährlichen  
Energieeinsparung  
durch energetische  
Sanierungsmaßnahmen

kWh/(m<sup>2</sup>a) Baublockfläche

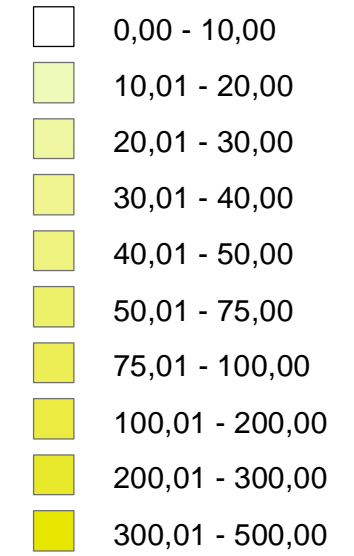

ebök  
Planung und Entwicklung GmbH  
Schellingstraße 4/2  
72072 Tübingen  
07071 / 9394-0  
mail@eboek.de



Plannummer	ENPE.01.05
Version	2
Datum	25.01.2013